

ΕΦΗΜΕΡΙΣ ΤΗΣ ΚΥΒΕΡΝΗΣΕΩΣ
ΤΗΣ ΕΛΛΗΝΙΚΗΣ ΔΗΜΟΚΡΑΤΙΑΣ

ΑΘΗΝΑ 9 ΦΕΒΡΟΥΑΡΙΟΥ 1988	ΤΕΥΧΟΣ ΤΕΤΑΡΤΟ	ΑΡΙΘΜΟΣ ΦΥΛΛΟΥ 105

ΠΟΛΕΟΔΟΜΙΑ
ΔΙΑΤΑΓΜΑΤΑ

Έγκριση πολεοδομικής μελέτης του Δήμου Κερατέας (ν. Αττικής) και τροποποίηση του εγκεχριμένου σχεδίου σε συνεχόμενη περιοχή.

Ο ΠΡΟΕΔΡΟΣ
ΤΗΣ ΕΛΛΗΝΙΚΗΣ ΔΗΜΟΚΡΑΤΙΑΣ

Έχοντας υπόψη:

1. Τις διατάξεις του Ν. 1337/1983 «επέκταση των πολεοδομικών σχεδίων κ.λπ.» (ΦΕΚ 33/Α) όπως τροποποιήθηκε με το Νόμο 1512/1985 (ΦΕΚ 4/Α) και ειδικότερα τα άρθρα 6 (παρ. 1, 4, 5 και 6) και 7 (παρ. 1, 2 και 4).

2. Τις διατάξεις του Ν. Δ/τος της 17.7.1923 «περί σχεδίων πόλεων κ.λπ.» όπως μεταγενέστερα τροποποιήθηκαν και συμπληρώθηκαν και ειδικότερα τα άρθρα 3 και 70.

3. Τις διατάξεις του Ν. 1577/85 «Γενικός Οικοδομικός Κανονισμός» (ΦΕΚ 210/Α) όπως τροποποιήθηκε με το Ν. 1647/86 (ΦΕΚ 141/Α) και ειδικότερα τα άρθρα 6 (παρ. 1), 7, 8, 9 και 16, όπως τροποποιήθηκαν με το άρθρο 13 του Ν. 1647/86 «Οργανισμός Κτηματολογίου και Χαρτογραφήσεων Ελλάδας (ΟΚΧΕ) και άλλες σχετικές διατάξεις» (ΦΕΚ 141/Α).

4. Τις διατάξεις του Ν. 1558/85 «Κυβέρνηση και Κυβερνητικά Όργανα» (ΦΕΚ 137/Α/85) και ειδικότερα το άρθρο 23 παράγρ. 1.

5. Την υπ' αριθ. 52612/2581/87 (ΦΕΚ 952/Δ/87) απόφαση του Υπουργού Περιβάλλοντος, Χωροταξίας και Δημοσίων Έργων έγκριση γενικού πολεοδομικού σχεδίου.

6. Την υπ' αριθ. Υ. 1291/87 απόφαση του Πρωθυπουργού «Σύσταση θέσης Αναπληρωτή Υπουργού στα Υπουργεία Εξωτερικών, Εθνικής Άμυνας, Περιβάλλοντος, Χωροταξίας και Δημοσίων Έργων, Μεταφορών και Επικοινωνιών και Υφυπουργού στο Υπουργείο Εθνικής Οικονομίας» (ΦΕΚ 526/Β).

7. Την υπ' αριθ. Υ. 1436/15.10.87 απόφαση του Πρωθυπουργού «Καθορισμός αρμοδιοτήτων του Αναπληρωτή Υπουργού Περιβάλλοντος, Χωροταξίας και Δημοσίων Έργων Μανόλη Παπαστεφανάκι» (ΦΕΚ 549/Β/16.10.87).

8. Τις υπ' αριθ. 97/86, 129/86 και 53/87 γνωμοδοτήσεις του δημοτικού συμβουλίου.

9. Την υπ' αριθ. 4/συν. 27/87 γνωμοδότηση του Συμβουλίου Χωροταξίας, Οικισμού και Περιβάλλοντος Νομαρχίας Ανατολικής Αττικής.

10. Την υπ' αριθ. 618/87 γνωμοδότηση του Συμβουλίου της Επικρατείας, με πρόταση του Αναπληρωτή Υπουργού Περιβάλλοντος, Χωροταξίας και Δημοσίων Έργων, αποφασίζουμε:

Άρθρο 1.

Εγκρίνεται: α) Το πολεοδομικό σχέδιο του βόρειου, νότιου και ανατολικού τμήματος του οικισμού Κερατέας του Δήμου Κερατέας (ν. Αττικής) με τον καθορισμό οικοδομήσιμων χώρων, οδών, πεζόδρομων, χώρων παιδικής χαράς, βρεφονηπιακού σταθμού, χώρου δημοτικού σχολείου, νηπιαγωγείου, γηπέδου για νέους, πάρκου και β) η τροποποίηση του εγκεχριμένου ρυμοτομικού σχεδίου σε συνεχόμενη περιοχή του ίδιου Δήμου με τη μετατροπή τμήματος οδού σε πάρκο όπως οι ρυθμίσεις αυτές φαίνονται στα σχετικά τέσσερα (4) χρωματισμένα πρωτότυπα διαγράμματα σε κλίμακα 1:1000 που θεωρήθηκαν από τον Προϊστάμενο της Διεύθυνσης Πολεοδομικών Εφαρμογών με την υπ' αριθ. 71799/87 πράξη του και που συνοπτικά τους αντίτυπα δημοσιεύονται με το παρόν διάταγμα.

Άρθρο 2.

Εγκρίνεται ο πολεοδομικός κανονισμός του βόρειου, νότιου και ανατολικού τμήματος του οικισμού Κερατέας του Δήμου Κερατέας των οποίων το πολεοδομικό σχέδιο εγκρίνεται με το άρθρο 1 παράγρ. α του παρόντος διατάγματος.

Άρθρο 3.

Στους οικοδομήσιμους χώρους επιτρέπεται η χρήση αμιγούς κατοικίας όπως προσδιορίζεται από το άρθρο 2 του από 23.2.87 Π. Δ/τος (ΦΕΚ 166/Δ) και ειδικότερα:

α) Κατοικία.

β) Ξενώνες μικρού δυναμικού μέχρι 20 κλίνες.

γ) Εμπορικά καταστήματα που εξυπηρετούν τις καθημερινές ανάγκες των κατοίκων της περιοχής (παντοπωλείο, φαρμακείο, χαρτοπωλείο κ.λπ.).

δ) Κτίρια κοινωνικής πρόνοιας.

ε) Κτίρια πρωτοβάθμιας και δευτεροβάθμιας εκπαίδευσης.

ζ) Αθλητικές εγκαταστάσεις.

η) Θρησκευτικοί χώροι.

θ) Πολιτιστικά κτίρια (και εν γένει πολιτιστικές εγκαταστάσεις).

Άρθρο 4.

Στο πρόσωπο των οικοπέδων οικοδομημένων ή μη επιβάλλεται προκήπιο πλάτους τεσσάρων (4), οκτώ (8) και δέκα (10) μέτρων.

Άρθρο 5.

Α. Τα ελάχιστα όρια εμβαδού και προσώπου καθώς και οι λοιποί όροι και περιορισμοί δόμησης των οικοπέδων ορίζονται ως εξής:

1. Ελάχιστο πρόσωπο: δεκαπέντε (15) μέτρα.
Ελάχιστο εμβαδόν: εξακόσια (600) $μ^2$.

2. Κατά παρέκκλιση της προηγούμενης παραγράφου θεωρούνται άρτια και οικοδομήσιμα τα οικόπεδα: α) που κατά τη δημοσίευση του παρόντος έχουν:
- Ελάχιστο πρόσωπο: δέκα (10) μέτρα.
- Ελάχιστο εμβαδό: διακόσια (200) $μ^2$.

β) που προκύπτουν από την οριστική πράξη εφαρμογής, με όποιες διαστάσεις και αν έχουν.

3. Επιπλέον των προϋποθέσεων των προηγούμενων παραγράφων 1 και 2 τα οικόπεδα θεωρούνται άρτια και οικοδομήσιμα εφόσον: α) στο οικοδομήσιμο τμήμα του οικοπέδου εγγράφεται κάτοψη κτιρίου με ελάχιστη επιφάνεια πενήντα (50) $μ^2$ και ελάχιστη πλευρά πέντε (5) μέτρα και β) δεν δημιουργήθηκαν από κατάτμηση που έγινε κατά παράβαση των διατάξεων του από 22.6.83 Π. Δ/τος «Καθορισμός ζώνης οικιστικού ελέγχου (ΖΟΕ) και κατωτάτου ορίου κατάτμησης σε ολόκληρη την εκτός σχεδίου και εκτός ορίων οικισμών προϋφισταμένων του 1923 περιοχή του ν. Αττικής» (ΦΕΚ 284/Δ).

4. Μέγιστο ποσοστό κάλυψης των οικοπέδων σαράντα (40%) τα εκατό της επιφάνειάς τους.

5. α) Συντελεστής δόμησης του βόρειου και νότιου τμήματος 0,60.

β) Συντελεστής δόμησης του ανατολικού τμήματος 0,80.

6. Κατ' εξαίρεση των προηγούμενων παραγράφων 4 και 5 ορίζεται συντελεστής δόμησης 1,20 και μέγιστο ποσοστό κάλυψης 60% για οικόπεδα εμβαδού μικρότερου των 150 τετρ. μέτρων, εφόσον η συνολική επιφάνεια ορόφων δεν υπερβαίνει τα 120 $μ^2$.

Η εξαίρεση αυτή έχει εφαρμογή μόνο σε οικόπεδα που έχουν προκύψει από κατάτμηση μέχρι της 10.3.82 αφού αφαιρεθεί το εμβαδόν της εισφοράς σε γη σύμφωνα με το Ν. 1337/83.

7. Ορίζεται συντελεστής δόμησης 0,80 και ποσοστό κάλυψης 60% για οικόπεδα εμβαδού μεγαλύτερου των 150 $μ^2$ και μικρότερου των 200 $μ^2$, εφόσον η συνολική επιφάνεια ορόφων δεν υπερβαίνει τα 120 $μ^2$.

8. Μέγιστο επιτρεπόμενο ύψος των κτιρίων οκτώ (8) μέτρα.

9. Επιτρέπεται η κατασκευή στέγης ύψους 1,5 μέτρου πάνω από το μέγιστο επιτρεπόμενο ύψος του κτιρίου.

10. Απαγορεύεται η κατασκευή κτιρίων επί υποστηλωμάτων (PILOTIS.)

Β. Οι όροι και περιορισμοί δόμησης των χώρων ειδικών χρήσεων που καθορίζονται με το άρθρο 1 παράγρ. α του παρόντος ορίζονται ως εξής:

α) Χώρος νηπιαγωγείου.

- Μέγιστο ποσοστό κάλυψης 40%.
- Συντελεστής δόμησης 0,40.
- Μέγιστο επιτρεπόμενο ύψος του κτιρίου 5 μέτρα.

β) Χώρος δημοτικού σχολείου.

- Μέγιστο ποσοστό κάλυψης 40%.
- Συντελεστής δόμησης 0,40.
- Μέγιστο επιτρεπόμενο ύψος του κτιρίου 8 μέτρα.

γ) Χώρος βρεφονηπιακού σταθμού.

- Μέγιστο ποσοστό κάλυψης 20%.
- Συντελεστής δόμησης 0,20.
- Μέγιστο επιτρεπόμενο ύψος του κτιρίου 5 μέτρα.

Άρθρο 6.

Η ισχύς του παρόντος διατάγματος, αρχίζει από τη δημοσίευσή του στην Εφημερίδα της Κυβερνήσεως.

Στον Αναπληρωτή Υπουργό Περιβάλλοντος, Χωροταξίας και Δημοσίων Έργων, αναθέτουμε τη δημοσίευση και εκτέλεση του παρόντος διατάγματος.

Αθήνα, 15 Δεκεμβρίου 1987

Ο ΠΡΟΕΔΡΟΣ ΤΗΣ ΔΗΜΟΚΡΑΤΙΑΣ

ΧΡΗΣΤΟΣ Α. ΣΑΡΤΖΕΤΑΚΗΣ

Ο ΑΝΑΠΛ. ΥΠΟΥΡΓΟΣ

ΠΕΡΙΒΑΛΛΟΝΤΟΣ, ΧΩΡΟΤΑΞΙΑΣ ΚΑΙ ΔΗΜ. ΕΡΓΩΝ


ΜΑΝΟΛΗΣ ΠΑΠΑΣΤΕΦΑΝΑΚΙΣ

Υ.ΠΕ.ΧΩ. - Δ.Ε.

	Ορια Πολεοδομικής Ενότητας - Γειτονιάς City Planning Unit Neighborhood Boundary
	Ορια Κεντρικής Περιοχής Central Area Boundary
	Ορια Τομεα Λοιπων Ορων Δομησης Building Regulations District Boundary
	Ρυμοτομική Γραμμή (πράσινη) Street Line (green)
	Οικοδομική Γραμμή (κόκκινη) Building Line (red)
Κ.Χ.	Ελεύθερος Χώρος Κοινόχρηστος Public Open Space
	Ακάλυπτος Χώρος (σε κοινη χρηση) Private Open Space (in common use)
	Καταργουμενη Ρυμοτομικη η Οικοδομικη Γραμμη Abolished Street or Building Line
	Αμιγής Κατοικία Residential
	Γενική Κατοικια Mixed Residential

ΟΡΟΙ ΔΟΜΗΣΗΣ

	ΚΑΤΑ ΚΑΝΟΝΑ — ΤΟΜΕΑΣ Δ	ΠΑΡΕΚΚΛΙΣΗ — ΠΡΟ ΤΗΣ ΗΜΕΡΟΜΗΝΙΑΣ ΕΚΔΟΣΗΣ Π.Δ.	ΔΗΜΟΤΙΚΟ	ΒΡΕΦΟΝΗΠΙΑΚΟΣ ΣΤΑΘΜΟΣ	ΝΗΠΙΑΓΩΓΕΙΟ
ΕΜΒΑΔΟΝ	600	200	–	–	–
ΠΡΟΣΩΠΟ	15	10	–	–	–
ΚΑΛΥΨΗ	40%	ΟΤΙ ΙΣΧΥΕΙ ΚΑΤΑ ΚΑΝΟΝΑ	40%	20%	40%
ΣΥΝΤ. ΔΟΜΗΣΗΣ	0.40		0.40	0.20	0.40
ΥΨΟΣ	8.00		8.00	5.00	5.00

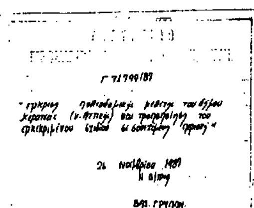

ΠΟΛΕΟΔΟΜΙΚΗ ΜΕΛΕΤΗ - ΑΝΑΘΕΩΡΗΣΗ ΕΠΕΚΤΑΣΗ

ΚΕΝΤΡΟΝ ΦΧ 1

Φ.

Λ.

ΗΜΕΡΟΜΗΝΙΑ ΦΩΤΟΛΗΨΙΑΣ

ΔΙΑΝΟΜΗ ΠΙΝΑΚΙΔΩΝ

11 12	12 12

ΟΜΑΔΑ ΜΕΛΕΤΗΣ

Μαξιμος Σαπρανιδης
Αργυρης Οικονομου
Λεωνιδας Σουκας
Ιωσηφ Μακρης
Μαριος Βαλλιανος
Παναγ. Θεοδωροπουλος
Γιαννης Τομαης
Αριστομ. Πετροβας
συνεργ. Β Ζορντου
Κ Λασκαρη

ΠΟΛΕΟΔΟΜΙΚΗ ΟΡΓΑΝΩΣΗ

ΧΑΡΤΗΣ: Π 2.1


ΡΥΜΟΤΟΜΙΚΟ ΣΧΕΔΙΟ

ΚΛΙΜΑΚΑ 1:1000

ΚΕΡΑΤΕΑ

ΜΑΙΟΣ 1986

ΝΟΜΟΣ ΑΤΤΙΚΗΣ

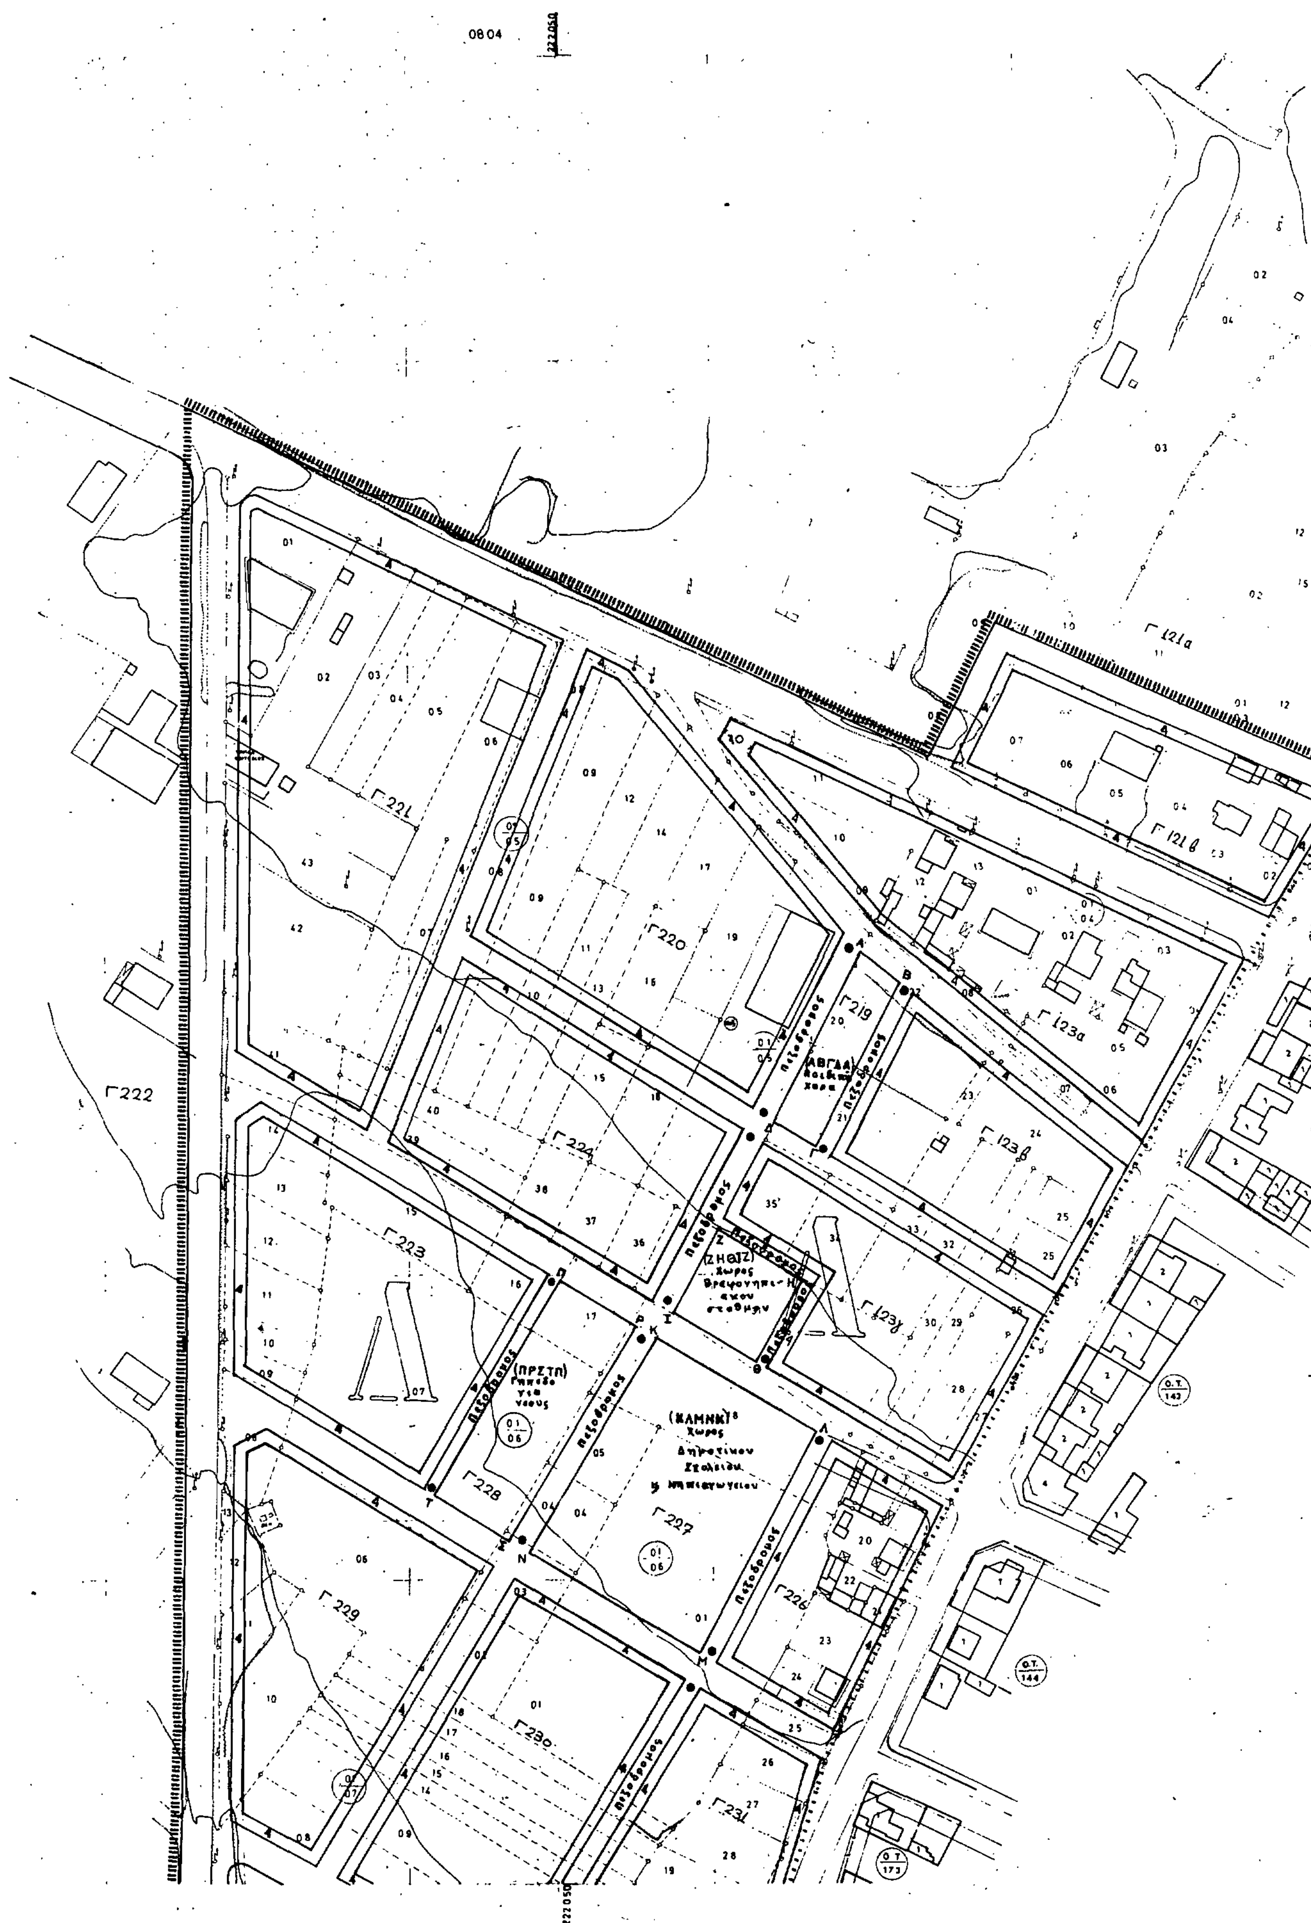

0804
Γ 121α
Γ 121β
Γ 123α
Γ 123β
Γ 123γ
Γ 219
Γ 220
Γ 221
Γ 222
Γ 223
Γ 224
Γ 226
Γ 227
Γ 228
Γ 229
Γ 230
Γ 231
(ΑΒΓΔΑ)
(ΖΗΘΙΖ) Χώρος Βρεφονηπιακού σταθμού
(ΠΡΣΤΠ) Γήπεδο για ναούς
(ΚΛΜΝΚ) Χώρος Δημοτικού Σχολείου κ. Νηπιαγωγείου
πεζόδρομος
Ο.Τ. 142
Ο.Τ. 144
Ο.Τ. 173

0904

Ο.Τ. 120 Γ 120

Ο.Τ. 121 Γ 121

Ο.Τ. 122

Ο.Τ. 123

Οριο Πολεοδομικης Ενότητας - Γειτονιάς
City Planning Unit-Neighborhood Boundary

Οριο Κεντρικής Περιοχής
Central Area Boundary

Ορια Τομέα Λοιπών Ορων Δόμησης
Building Regulations - District Boundary

Ρυμοτομική Γραμμή (πράσινη)
Street Line (green)

Οικοδομική Γραμμή (κόκκινη)
Building Line (red)

Κ.Χ. Ελεύθερος Χώρος Κοινόχρηστος
Public Open Space

Ακάλυπτος Χώρος (σε κοινή χρήση)
Private Open Space (in common use)

Καταργούμενη Ρυμοτομική ή Οικοδομική Γραμμή
Abolished Street or Building Line

Αμιγής Κατοικία
Residential

Γενική Κατοικία
Mixed Residential

ΟΡΟΙ ΔΟΜΗΣΗΣ


	ΚΑΤΑ ΚΑΝΟΝΑ	ΠΑΡΕΚΚΛΙΣΗ	ΔΗΜΟΤΙΚΟ	ΒΡΕΦΟΝΗΠΙΑΚΟΣ ΣΤΑΘΜΟΣ	ΝΗΠΙΑΓΩΓΕΙΟ
	ΤΟΜΕΑΣ Δ	ΠΡΟ ΤΗΣ ΗΜΕΡΟΜΗΝΙΑΣ ΕΚΔΟΣΗΣ Π.Δ.			
ΕΜΒΑΔΟΝ	600	200	—	—	—
ΠΡΟΣΩΠΟ	15	10	—	—	—
ΚΑΛΥΨΗ	40%	ΟΤΙ ΙΣΧΥΕΙ ΚΑΤΑ ΚΑΝΟΝΑ	40%	30%	40%
ΣΥΝΤ. ΔΟΜΗΣΗΣ	0.40		0.40	0.30	0.40
ΥΨΟΣ	8.00		8.00	5.00	5.00

ΕΠΙΤΡΕΠΟΜΕΝΕΣ ΧΡΗΣΕΙΣ

Τομέας Δ. Επιτρέπονται 1) Κατοικίες [illegible] δυναμικού μέχρι 20 κλινών 3) Εμπορικά καταστήματα και γραφεία μικρής [illegible] (μέχρι 80 m^2 για τη καθε χρήση ανα οικόπεδο) [illegible] Κέντρα [illegible] 5) Θρησκευτικοί χώροι 6) αθλητικές εγκαταστάσεις 7) [illegible]

ΠΑΡΑΤΗΡΗΣΕΙΣ

Δεν επιτρέπεται καμμία κατασκευή [illegible]
[illegible]
2) [illegible] επιτρέπεται [illegible] κατασκευή [illegible] υποστυλωμάτων (PILOTIS).

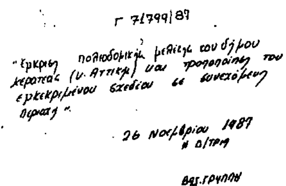

ΠΟΛΕΟΔΟΜΙΚΗ ΜΕΛΕΤΗ - ΑΝΑΘΕΩΡΗΣΗ ΕΠΕΚΤΑΣΗ

ΚΕΝΤΡΟΝ Φ.Κ. 1
φ -
λ -

ΗΜΕΡΟΜΗΝΙΑ ΦΩΤΟΛΗΨΙΑΣ

ΔΙΑΝΟΜΗ ΠΙΝΑΚΙΔΩΝ


08.04	09.04
08.03	09.03

ΟΜΑΔΑ ΜΕΛΕΤΗΣ

Μαξιμος Σαπρανιδης
Αργυρης Οικονομου
Λεωνιδας Σουκας
Ιωσηφ Μακρης
Μαριος Βαλλιανος
Παναγ. Θεοδωροπουλος
Γιαννης Τομαης
Αριστομ. Πετροβας
συνεργ Β Ζορντου
Κ Λασκαρη

ΠΟΛΕΟΔΟΜΙΚΗ ΟΡΓΑΝΩΣΗ

ΧΑΡΤΗΣ	
Π 2.1	ΡΥΜΟΤΟΜΙΚΟ ΣΧΕΔΙΟ
ΚΛΙΜΑΚΑ 1:1.000	ΚΕΡΑΤΕΑ
ΜΑΙΟΣ 1986	ΝΟΜΟΣ ΑΤΤΙΚΗΣ

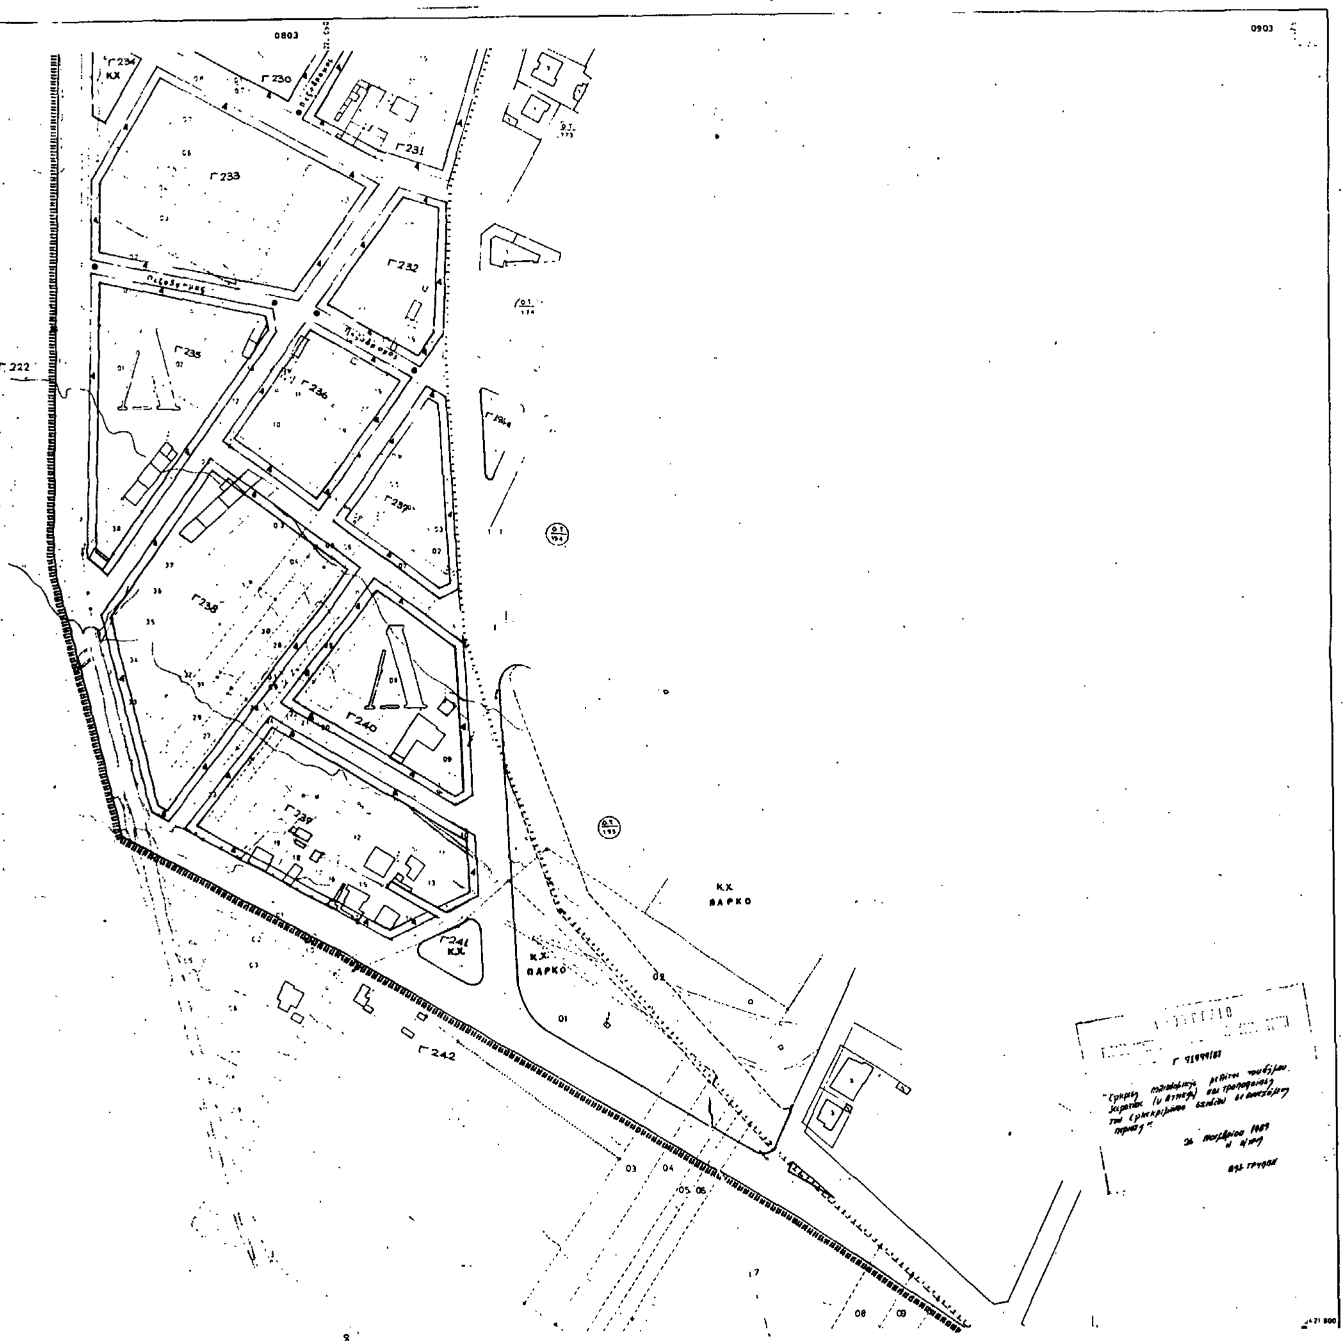

ΟΡΟΙ ΔΟΜΗΣΗΣ

	ΚΑΤΑ ΚΑΝΟΝΑ ΤΟΜΕΑΣ Δ	ΠΑΡΕΚΚΛΙΣΗ ΠΡΟ ΤΗΣ ΗΜΕΡΟΜΗΝΙΑΣ ΕΚΔΟΣΗΣ ΠΔ	ΔΗΜΟΤΙΚΟ	ΒΡΕΦΟΝΗΠΙΑΚΟΣ ΣΤΑΘΜΟΣ	ΝΗΠΙΑΓΩΓΕΙΟ
ΕΜΒΑΔΟΝ	500	200	–	–	–
ΠΡΟΣΩΠΟ	12	10	–	–	–
ΚΑΛΥΨΗ	40%	ΟΤΙ ΙΣΧΥΕΙ ΚΑΤΑ ΚΑΝΟΝΑ	[illegible]	[illegible]	[illegible]
ΣΥΝΤ. ΔΟΜΗΣΗΣ	0.40		[illegible]	[illegible]	[illegible]
ΥΨΟΣ	8.00		[illegible]	[illegible]	[illegible]

ΠΟΛΕΟΔΟΜΙΚΗ ΜΕΛΕΤΗ - ΑΝΑΘΕΩΡΗΣΗ - ΕΠΕΚΤΑΣΗ

ΔΙΑΝΟΜΗ ΠΙΝΑΚΙΔΩΝ

ΠΟΛΕΟΔΟΜΙΚΗ ΟΡΓΑΝΩΣΗ

ΧΑΡΤΗΣ Π 2.1 — ΡΥΜΟΤΟΜΙΚΟ ΣΧΕΔΙΟ

ΚΛΙΜΑΚΑ 1:1000 — ΚΕΡΑΤΕΑ

ΥΠΕ.ΧΩ.-Δ.Ε.

Όριο Πολεοδομικής Ενότητας Γειτονιάς
City Planning Unit Neighbourhood Boundary

Όριο Κεντρικής Περιοχής
Central Area Boundary

Όριο Τομέα Ακτίνων Όρων Δόμησης
Building Regulations District Boundary

Ρυμοτομική Γραμμή (πράσινη)
Street Line (green)

Οικοδομική Γραμμή (κόκκινη)
Building Line (red)

Κ.Χ. Ελεύθερος Χώρος Κοινόχρηστος
Public Open Space

Ακάλυπτος Χώρος (σε κοινή χρήση)
Private Open Space (in common use)

Καταργούμενη Ρυμοτομική ή Οικοδομική Γραμμή
Abolished Street or Building Line

Αμιγής Κατοικία
Residential

Γενική Κατοικία
Mixed Residential

ΟΡΟΙ ΔΟΜΗΣΗΣ

	ΚΑΤΑ ΚΑΝΟΝΑ ΤΟΜΕΑΣ 3	ΠΑΡΕΚΚΛΙΣΗ ΠΡΟ ΤΗΣ ΗΜΕΡΟΜΗΝΙΑΣ ΕΚΔΟΣΗΣ Π.Δ.	ΔΗΜΟΤΙΚΟ	ΒΡΕΦΟΝΗΠΙΑΚΟΣ ΣΤΑΘΜΟΣ	ΝΗΠΙΑΓΩΓΕΙΟ
ΕΜΒΑΔΟΝ	600	300	–	–	–
ΠΡΟΣΩΠΟ	15	10	–	–	–
ΚΑΛΥΨΗ	40%	ΟΤΙ ΙΣΧΥΕΙ	40%	30%	40%
ΣΥΝΤ. ΔΟΜΗΣΗΣ	0.40	ΚΑΤΑ ΚΑΝΟΝΑ	0.80	0.30	0.40
ΥΨΟΣ	8.00		8.00	5.00	5.00

Γ 255 Γ 254 Γ 253 Γ 252 Γ 13 Γ 14 Γ 15 Γ 16 Γ 19 Γ 38 Γ 64 Γ 66 Γ 63α Γ 89 Κ.Χ.

Γ 91999/87

ΠΟΛΕΟΔΟΜΙΚΗ ΜΕΛΕΤΗ - ΑΝΑΘΕΩΡΗΣΗ ΕΠΕΚΤΑΣΗ

ΚΕΝΤΡΟΝ ΦΚ 1 — ΗΜΕΡΟΜΗΝΙΑ ΦΩΤΟΛΗΨΙΑΣ

ΔΙΑΝΟΜΗ ΠΙΝΑΚΙΔΩΝ

11 13 | 12 13

ΟΜΑΔΑ ΜΕΛΕΤΗΣ

Μαξιμος Σαπρανιδης
Αργυρης Οικονομου
Λεωνιδας Σουκας
Ιωσηφ Μακρης
Μαριος Βολλιανος
Παναγ. Θεοδωροπουλος
Γιαννης Τομαης
Αριστομ. Πετροβας
συνεργ Θ Ζορντου
Κ Λασκαρη

ΠΟΛΕΟΔΟΜΙΚΗ ΟΡΓΑΝΩΣΗ

ΧΑΡΤΗΣ Π 2.1 — ΡΥΜΟΤΟΜΙΚΟ ΣΧΕΔΙΟ

ΚΛΙΜΑΚΑ 1:500 — ΚΕΡΑΤΕΑ

ΜΑΙΟΣ 1986 — ΝΟΜΟΣ ΑΤΤΙΚΗΣ